LEGENDE EQUIPEMENTS EAU POTABLE

ROBINETS VANNES

- Robinet Vanne

EQUIPEMENTS SPECIAUX

- Purge
- Ventouse
- Réducteur De Pression

EQUIPEMENTS PUBLICS

- P.I. Poteau Incendie

OUVRAGES

- Réservoir Simple
- Station De Pompage

RESEAUX

- *CAPTAGE ADDUCTION*
- *DISTRIBUTION*

Les renseignements figurants sur ce plan sont indicatifs et n'engagent pas notre responsabilité;
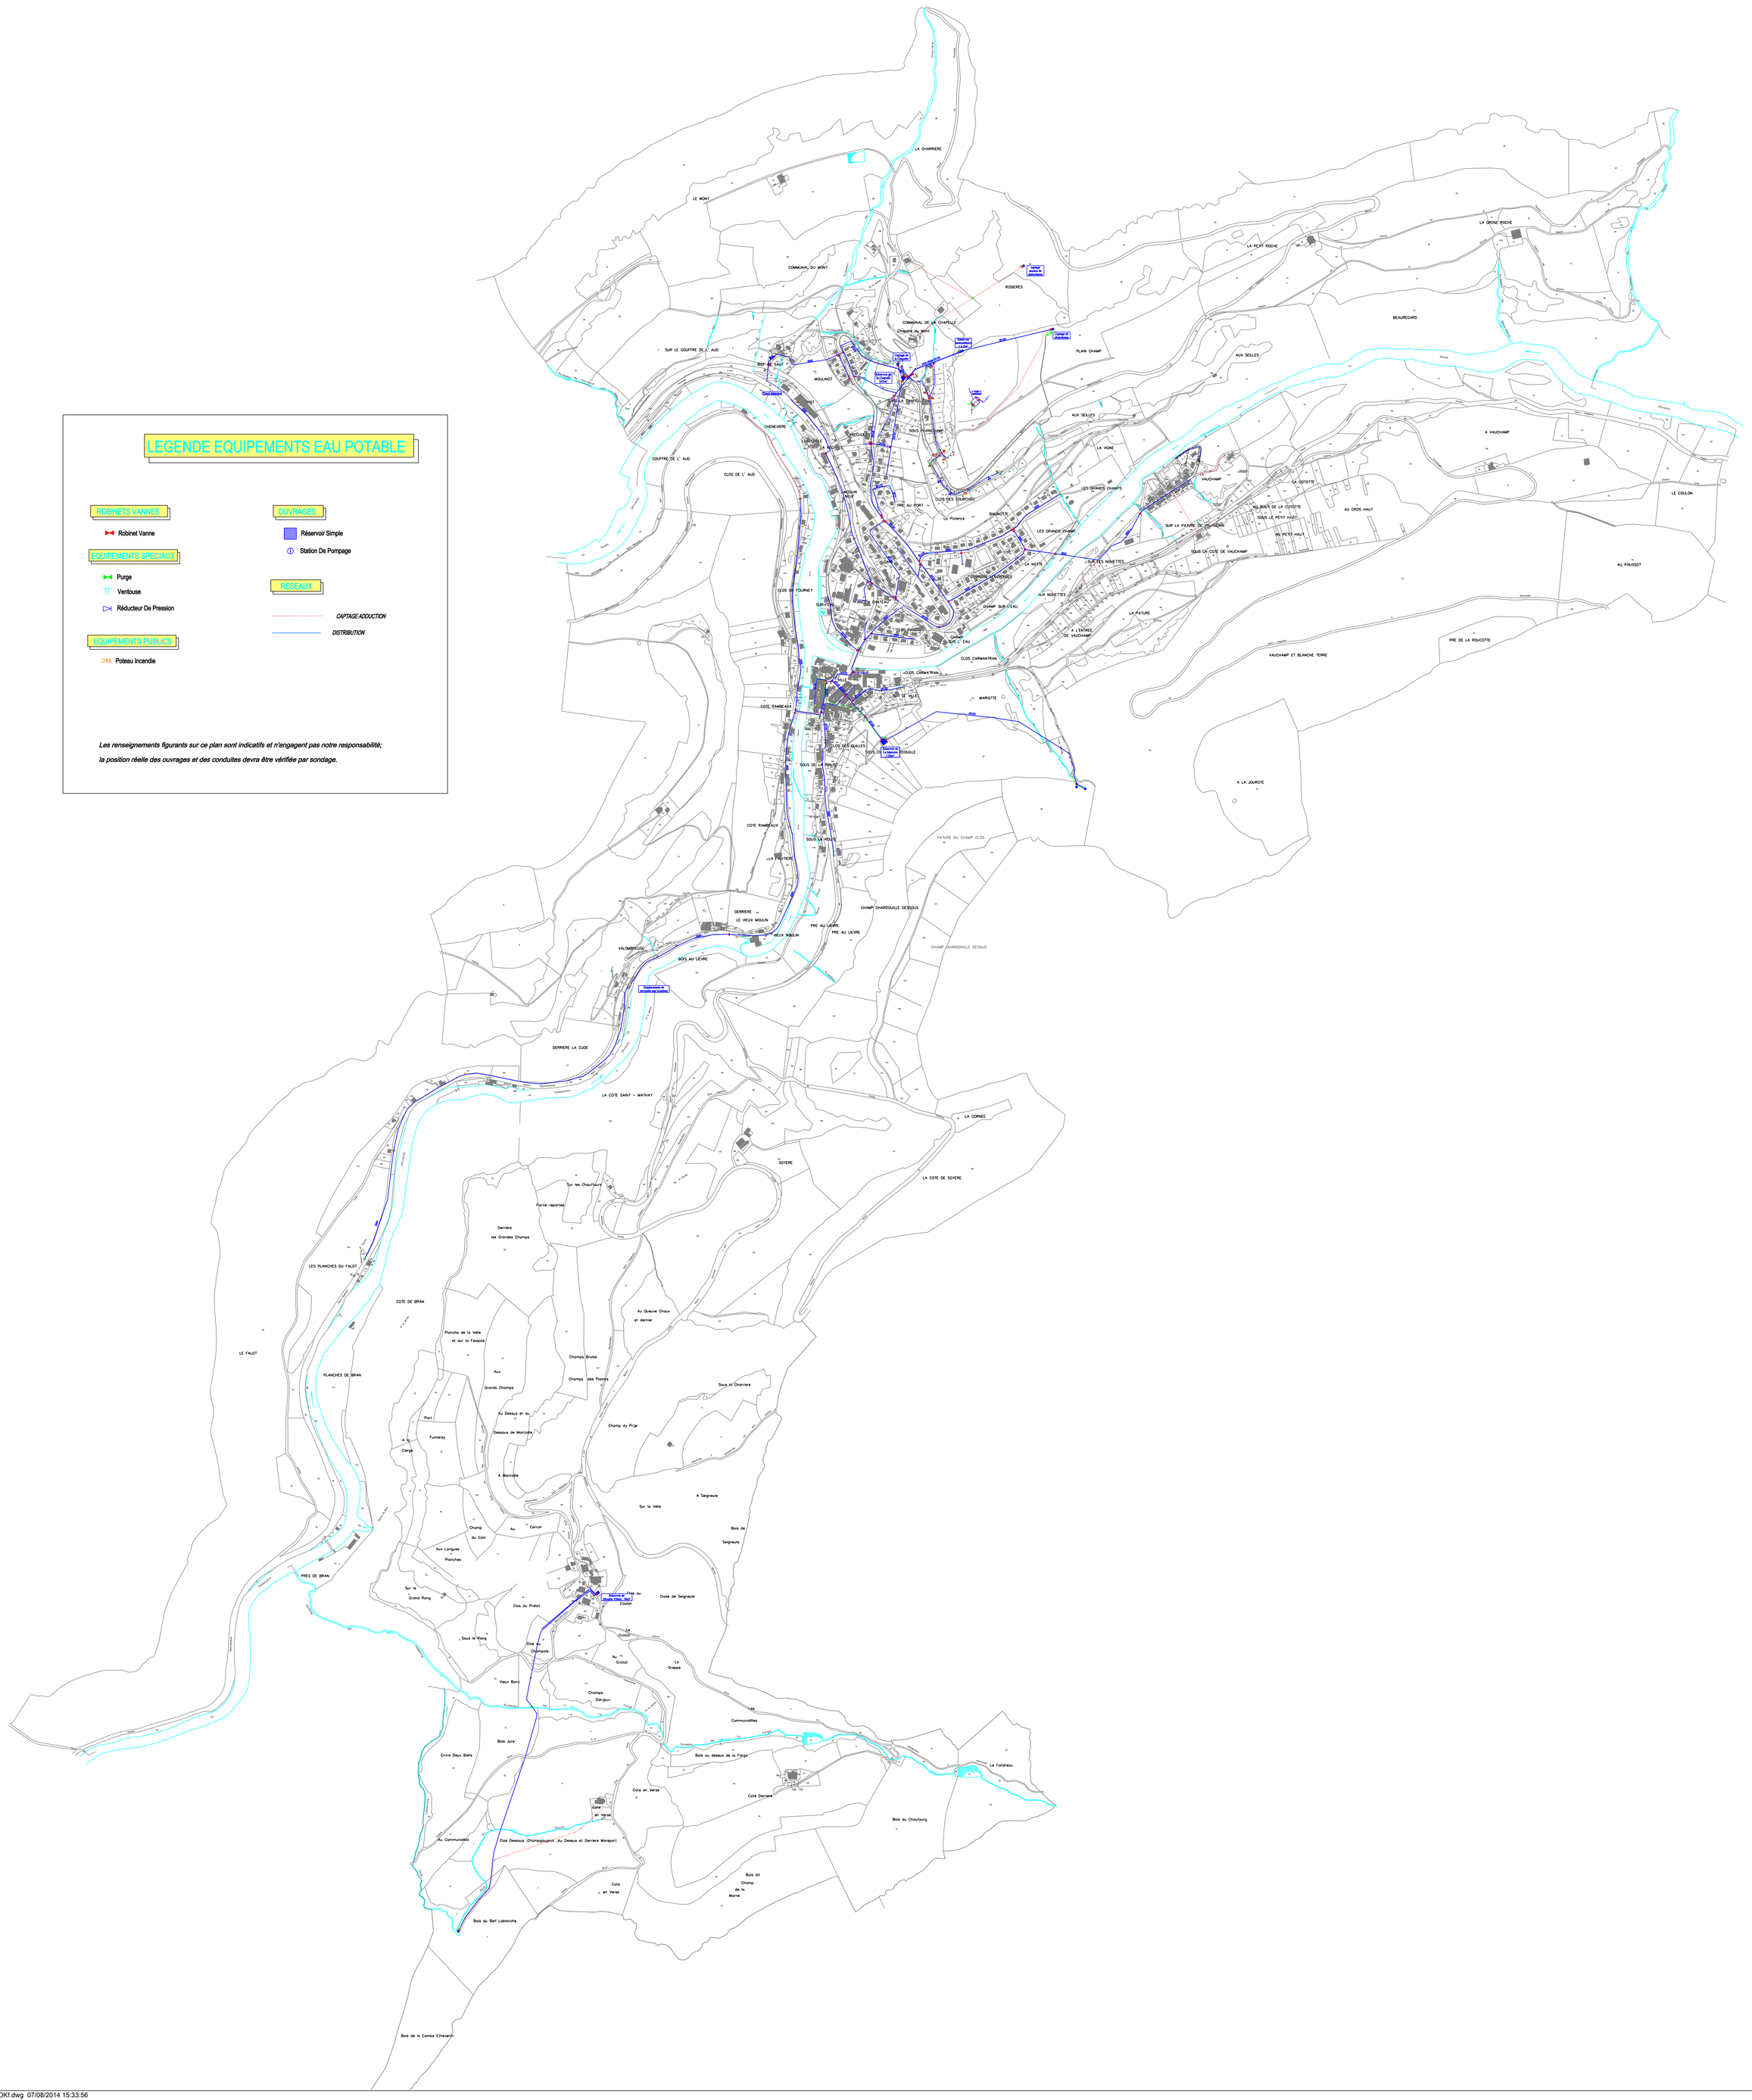
la position réelle des ouvrages et des conduites devra être vérifiée par sondage.